



План 1-го этажа после перепланировки

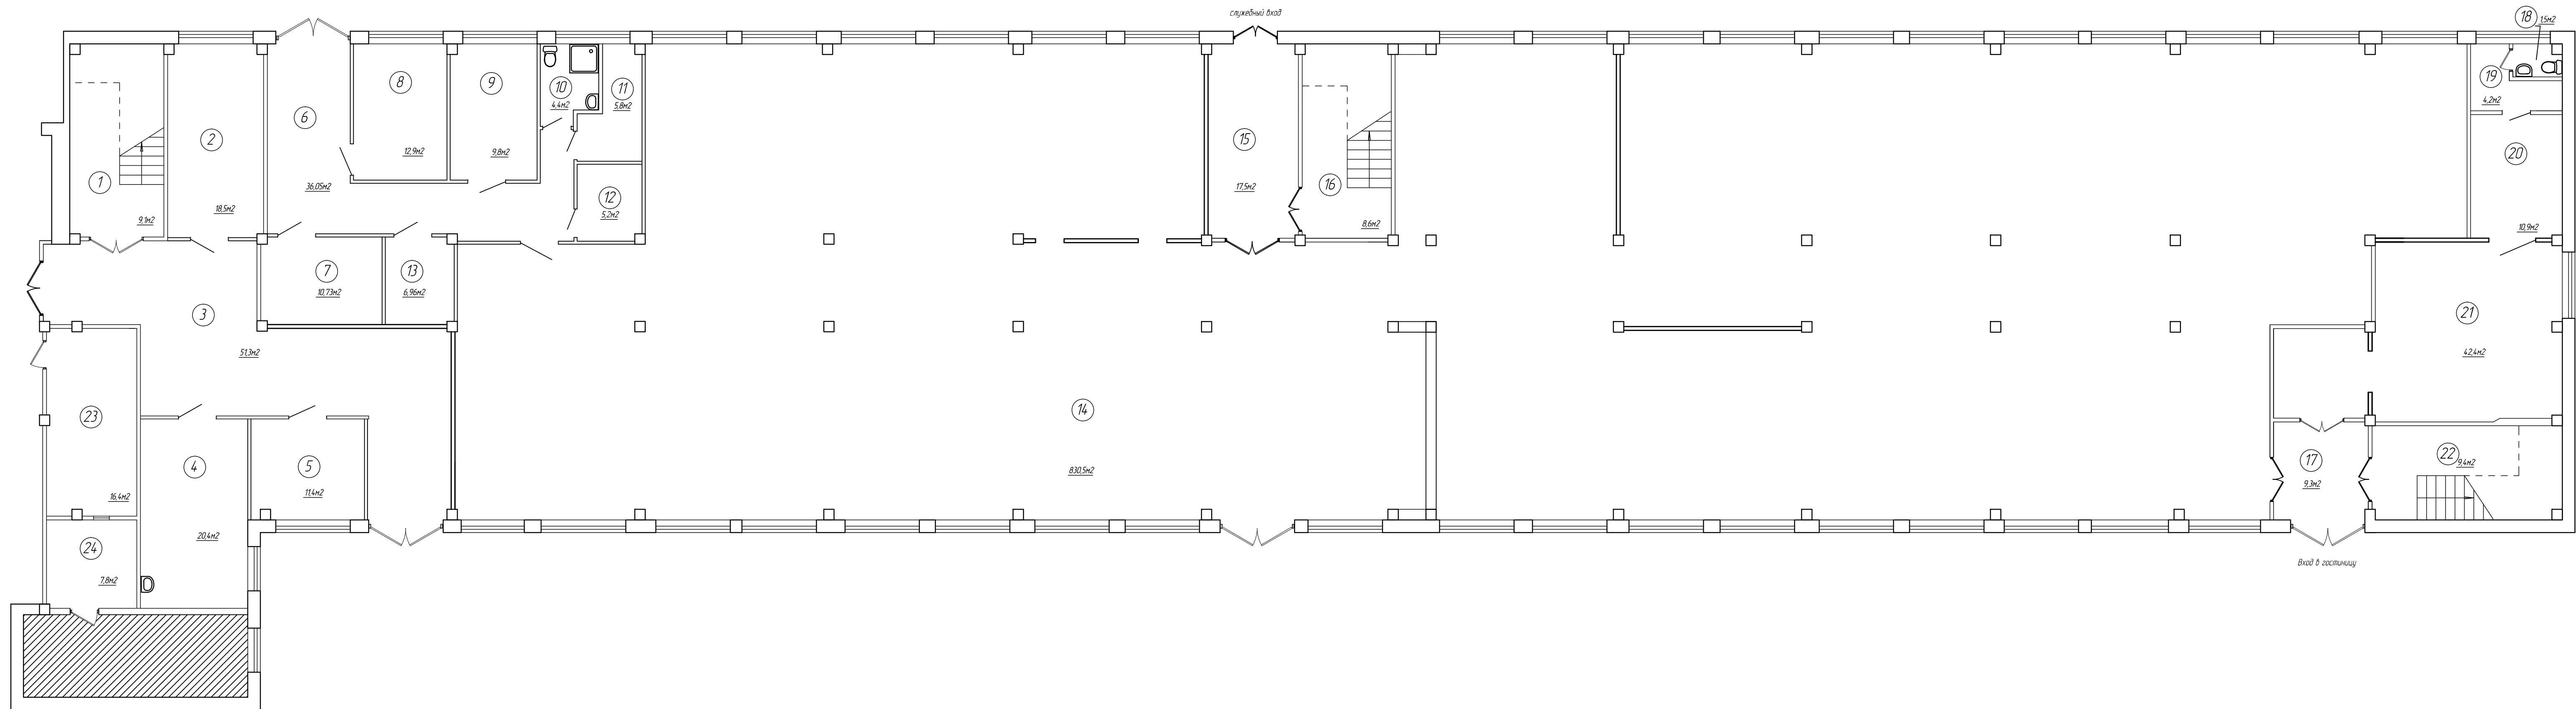

Экспликация помещений 2-го этажа

№ помещения	Наименование	Площадь, м²	
		Основная	Подсобная
1	Лестничная клетка		9,1
2	Торговый зал	18,5	
3	Коридор		51,3
4	Торговый зал	20,4	
5	Тамбур		11,4
6	Коридор		36,05
7	Помещение персонала		10,73
8	Общий склад		12,8
9	Склад алкоголя		9,8
10	КУИ, санузел		4,4
11	Моечная технич. инвентаря		5,8
12	Фасовочная		5,2
13	Кабинет директора	6,96	
14	Торговый зал	830,5	
15	Коридор		17,5
16	Лестничная клетка		8,6
17	Тамбур		9,3
18	Санузел		1,5
19	Гардероб персонала		4,2
20	Помещение распаковки товара		10,9
21	Торговый зал	42,4	
22	Лестничная клетка		9,4
23			
24			
Итого		918,76	217,98
Площадь помещений		1136,74	

Данный чертеж не подлежит размещению или передаче другим организациям и лицам без согласования с ООО "ИК ПРОЕКТ ЦЕНТР"

					2013.207/2-ТХ			
					Проект перепланировки, внешнего оформления фасада, входных групп и благоустройства прилегающей территории помещения, расположенного по адресу: ул. Гвардейская, дом №57, литера Д в Калининском районе г. Уфы			
Изм.	Колуч.	Лист	И док.	Подп.	Дата	Стадия	Лист	Листов
						ПД	3	
ГИП	Латыпов М.З.			<i>Латыпов</i>	11.13			
Н.контр.	Ахмадуллин			<i>Ахмадуллин</i>	11.13			
Рук. гр.	Казанцева			<i>Казанцева</i>	11.13			
Инженер	Максимова			<i>Максимова</i>	11.13			
						План 1-го этажа после перепланировки. Расстановка технологического оборудования		
						 ООО "ИК ПРОЕКТ ЦЕНТР"		